Elektronický podpis - 15.8.2017
Certifikát autora podpisu :
Jméno : Ing. Hana Pejřilová
Vydal : PostSignum Qualified C...
Platnost do : 1.1.2018

OBEC ZVĚSTOV
Došlo: 15. 08. 2017
Čj.:
Přílohy:
Číslo dopor. R
Zpracoval
MVOTX006PUUE

Městský úřad Votice
Odbor výstavby a územního plánování
Komenského náměstí 700
259 17 Votice

Vaše č.j. /Ze dne	Č.j.:	Spis. zn.:	Vyřizuje/linka	
	22526/2017/VÝST-Pe	19259/2017/VÝST-Pe	Ing. Hana Pejřilová/	Votice 11.08.2017 Počet listů: 2 Počet příloh: 1

Obec Zvěstov, IČ 00233099, zast. panem starostou Karlem Babickým, Zvěstov 113, 257 06 Louňovice pod Blaníkem

Oznámení zahájení územního řízení

Městský úřad Votice, odbor výstavby a územního plánování, jako stavební úřad příslušný podle § 13 odst. 1 písm. c) zákona č. 183/2006 Sb., o územním plánování a stavebním řádu (stavební zákon), ve znění pozdějších předpisů (dále jen „stavební zákon"), a jako místně příslušný stavební úřad podle § 11 písm. b) zákona č. 500/2004 Sb., správní řád, ve znění pozdějších předpisů (dále jen „správní řád"), obdržel dne 12.7.2017 žádost o vydání rozhodnutí o umístění stavby: **„Zvěstov, chodník podél silnice II/150, 2. a 3. etapa"**, kterou podal:

Obec Zvěstov, IČ 00233099, zast. panem starostou Karlem Babickým, Zvěstov 113, 257 06 Louňovice pod Blaníkem
(dále jen „ žadatel")

na pozemcích parc. č. st. 62, st. 72, st. 131, st. 132, st. 146, st. 147, st. 148, 865, 1232/1, 1239/5, 1241/1, 1243/1, 1243/2, 1248/1, 1249/1, 1382/2, 1386, 1388, 1390/1, 1390/3, 1390/4, 1390/5, 1390/7, 1390/8, 1391/1, 2004/1, 2005/5 a 2061 v k.ú. Zvěstov, obec Zvěstov- viz příloha, která je nedílnou součástí tohoto oznámení.

Stavební úřad v souladu s ustanovením § 87 odst. 1 stavebního zákona a dále v souladu s § 169 stavebního zákona, oznamuje účastníkům řízení a dotčeným orgánům zahájení územního řízení současně se zahájením řízení o povolení výjimky dle § 14 vyhlášky č. 398/2009 Sb., o obecných technických požadavcích zabezpečujících bezbariérové užívání staveb: z ustanovení bodu 1.0.2. přílohy č. 2 vyhlášky č. 398/2009 Sb. – šířka komunikace pro chodce a to v souladu s § 169 vyhlášky č. 501/2006 Sb., o obecných požadavcích na využívání území ve znění pozdějších předpisů a jelikož jsou mu dobře známy poměry v území a žádost poskytuje dostatečný podklad pro posouzení záměru, upouští od ústního jednání.

Účastníci řízení mohou uplatnit námitky a dotčené orgány závazná stanoviska nejpozději do 16 dnů ode dne doručení tohoto oznámení, jinak k nim nebude přihlédnuto.

Do podkladů pro rozhodnutí lze nahlédnout v kanceláři stavebního úřadu, ve dnech pondělí a středa od 8.00 hodin do 17.00 hodin.

Nechá-li se některý z účastníků zastupovat, předloží jeho zástupce písemnou plnou moc.

Ing. Hana Pejřilová
referent Odboru výstavby
a územního plánování

Doručí se :

Obec Zvěstov, IČ 00233099, zast. panem starostou Karlem Babickým, Zvěstov 113, 257 06 Louňovice pod Blaníkem
MěÚ Votice, OŽP a PP, Komenského nám. 700, 25917 Votice
Houdek Milan, U Pivovaru 76, 25706 Louňovice pod Blaníkem
Janda Jan Mgr., Lucemburská 1242/21, 13000 Praha – Žižkov
Žák Josef, Zvěstov 19, 25706 Zvěstov
Žáková Jana, Zvěstov 19, 25706 Zvěstov
Kotek Josef, U krčské vodárny 1133/61, 14000 Praha – Krč
Stránská Dagmar, Písecká 2342/11, 13000 Praha – Vinohrady
Otradovec Miroslav, Třebízského 1388/7, 12000 Praha – Vinohrady
Neradová Radka, Za Dvorem 249, 25706 Louňovice pod Blaníkem
Vinduška Josef, Havlíčkova 1568, 25801 Vlašim
Vindušková Marie, Havlíčkova 1568, 25801 Vlašim
Vinduška Martin, Havlíčkova 1568, 25801 Vlašim
Dvořák Milan Ing., Socháňova 1134/5, 16300 Praha – Řepy
Svatoš Aleš, Zvěstov 91, 25706 Zvěstov
Žížala Jaroslav, Zvěstov 71, 25706 Zvěstov
Šimon Miroslav, Zvěstov 87, 25706 Zvěstov
Maršíček Jiří, Svat. Čecha 671, 25901 Votice
Říha Martin, Zahradní 210, 25706 Louňovice pod Blaníkem
Pecková Simona, Zvěstov 30, 25706 Zvěstov
GasNet, s.r.o., Klíšská 940/96, 40001 Ústí nad Labem - Klíše
RABBIT Trhový Štěpánov a.s., Sokolská 302, 25763 Trhový Štěpánov
Krajská správa a údržba silnic Středočeského kraje, příspěvková organizace, Zborovská 81/11, 15000 Praha - Smíchov

Účastníci řízení podle § 87 odst. 1 – parc. č. 1443/6, 504/2, 506/5, 506/4, 1394/2, st. 66, st. 71/1, 860/1, 897/12 a 2062 v katastrálním území Votice, obec Votice

Dotčené orgány, ostatní
NIPI ČR, Vlašimská 1922, 256 01 Benešov

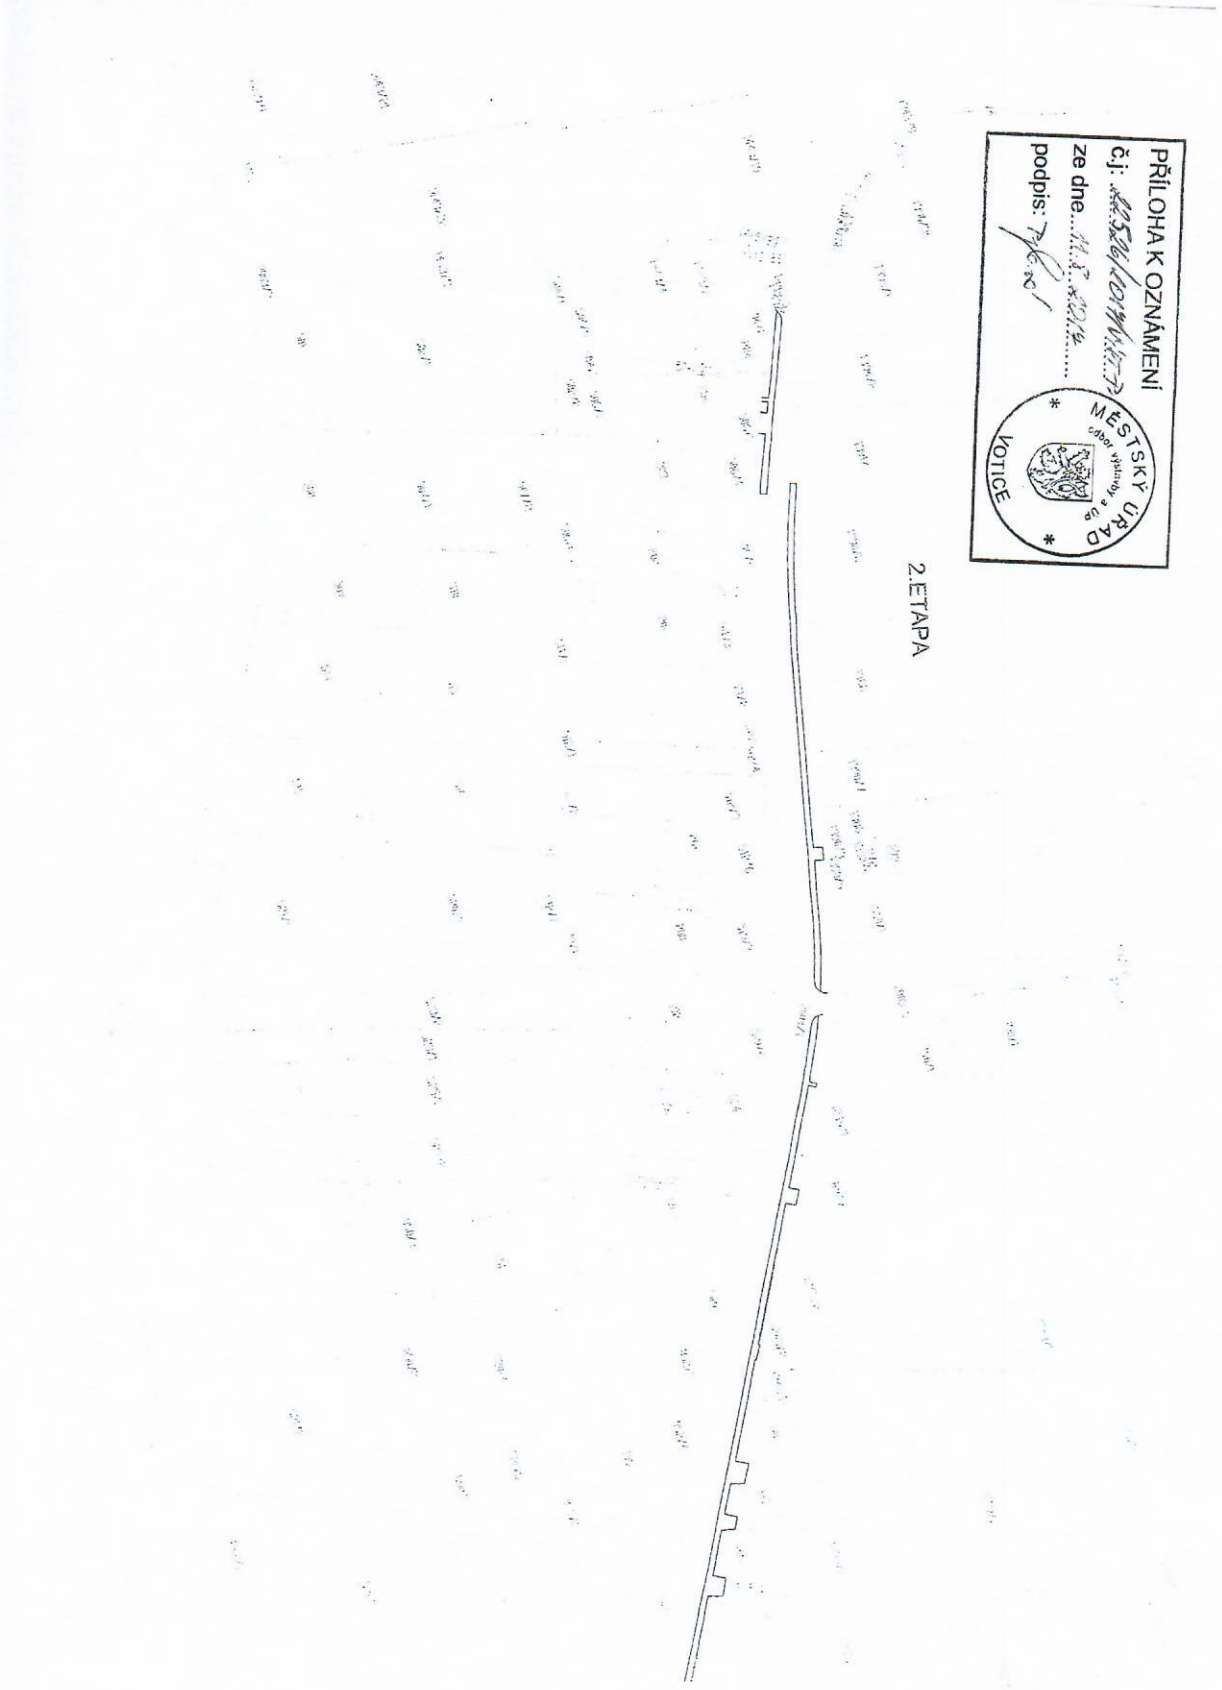
K vyvěšení na úřední desce:
MěÚ Votice, Komenského nám. 700, 25917 Votice
OÚ Zvěstov, Zvěstov 113, 257 06 Louňovice pod Blaníkem

Vypraveno dne :

Vyvěšeno dne :

Sejmuto dne :

Příloha


PŘÍLOHA K OZNÁMENÍ
čj:
ze dne
podpis:
MĚSTSKÝ ÚŘAD
VOTICE
2.ETAPA

3.ETAPA
LEGENDA:
CHODNÍK 2 etapc
CHODNÍK 3 etapc
Souřadnicový systém JTSK
Výškový systém Bpv
VYPRACOVAL: PAVEL KUBÍSEK
ODPOVĚDNÝ PROJEKTANT: Ing.PAVEL KUBÍSEK
STAVBA: Zvěstov,chodník podél sil.II/150, 2 a 3.etapa
SITUAČNÍ VÝKRESY
KATASTRÁLNÍ MAPA
Datum: 04/2017
Měřítko: 1:1000
Soubor: Příloha č.
Objed-ate: Obec Zvěstov
Okres: Benešov
Stupeň: DSŘ