Elektronický podpis: 4.3.2026
Certifikát autora podpisu:
Jméno: Mgr. Kamila Zavadilová
Vydal: PostSignum Qualified CA 4
Platnost do: 11.3.2029 09:03 +01:00

Elektronická pečeť: 4.3.2026
Certifikát autora podpisu:
Jméno: Město Votice
Vydal: PostSignum Qualified CA 4

LABY - ZVĚSTOV

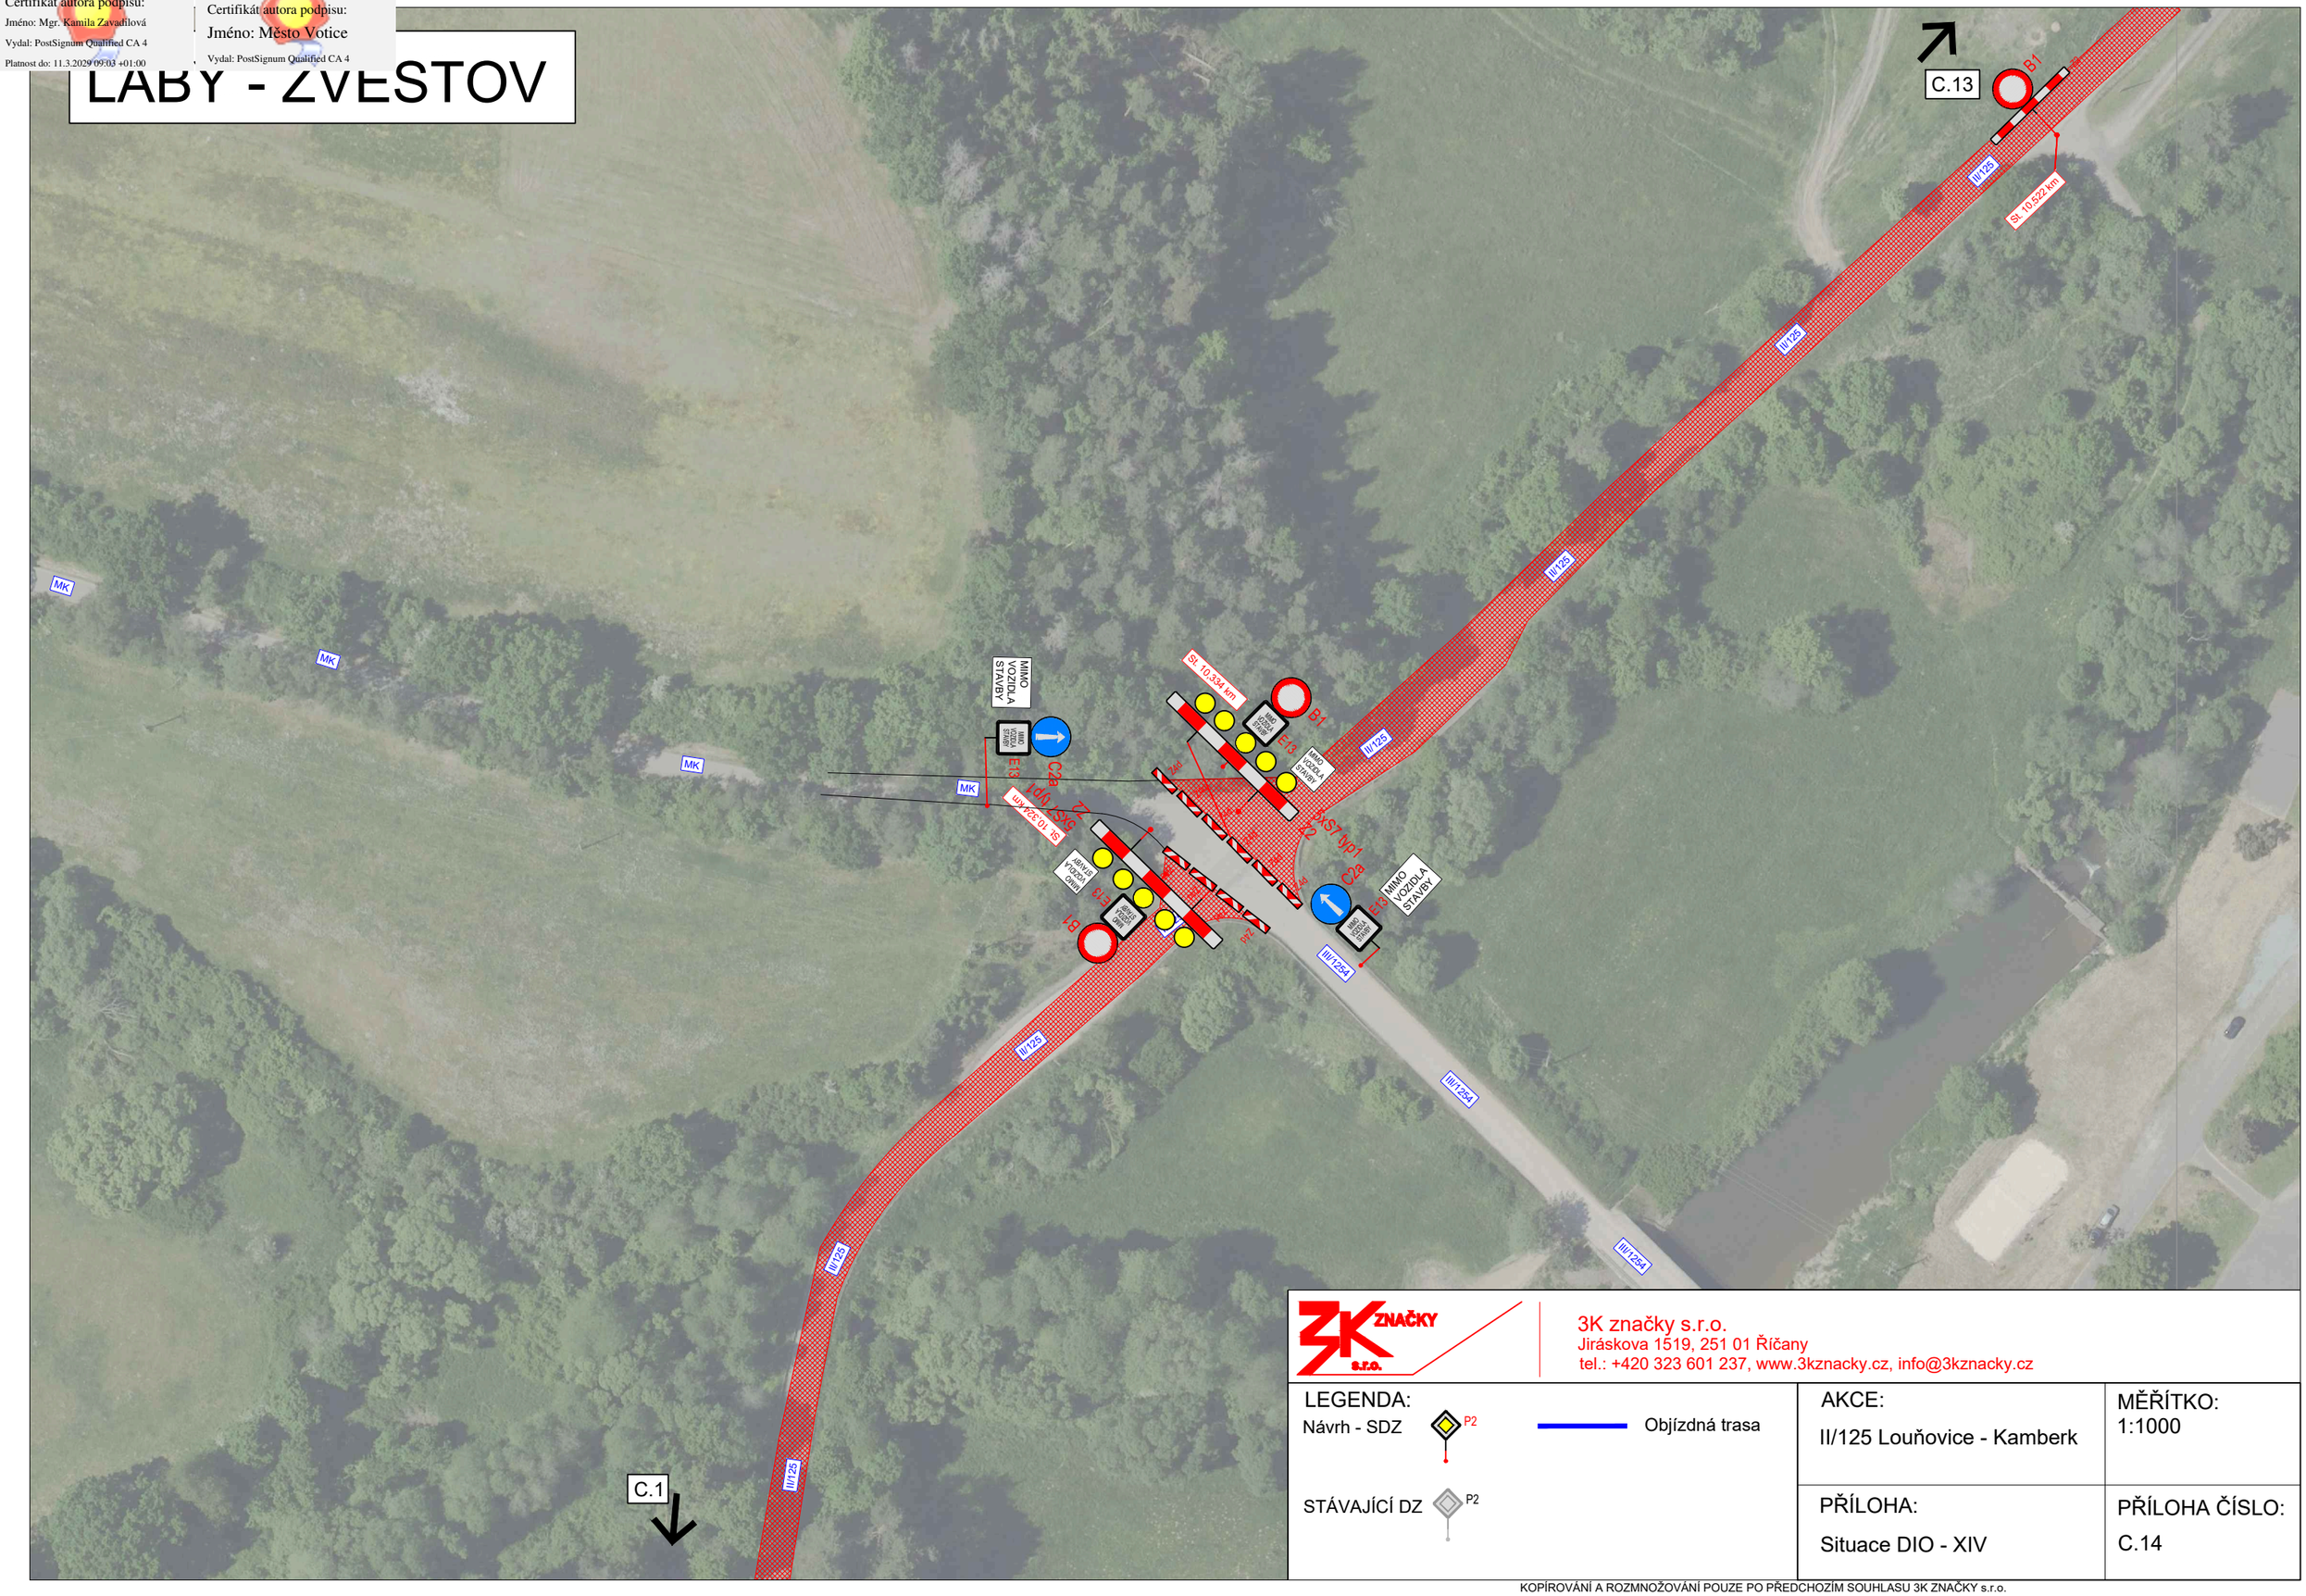

3K ZNAČKY s.r.o.

3K značky s.r.o.
Jiráskova 1519, 251 01 Říčany
tel.: +420 323 601 237, www.3kznacky.cz, info@3kznacky.cz

LEGENDA:
Návrh - SDZ P2
STÁVAJÍCÍ DZ P2
Objízdná trasa

AKCE:
II/125 Louňovice - Kamberk

MĚŘÍTKO:
1:1000

PŘÍLOHA:
Situace DIO - XIV

PŘÍLOHA ČÍSLO:
C.14

KOPÍROVÁNÍ A ROZMNOŽOVÁNÍ POUZE PO PŘEDCHOZÍM SOUHLASU 3K ZNAČKY s.r.o.